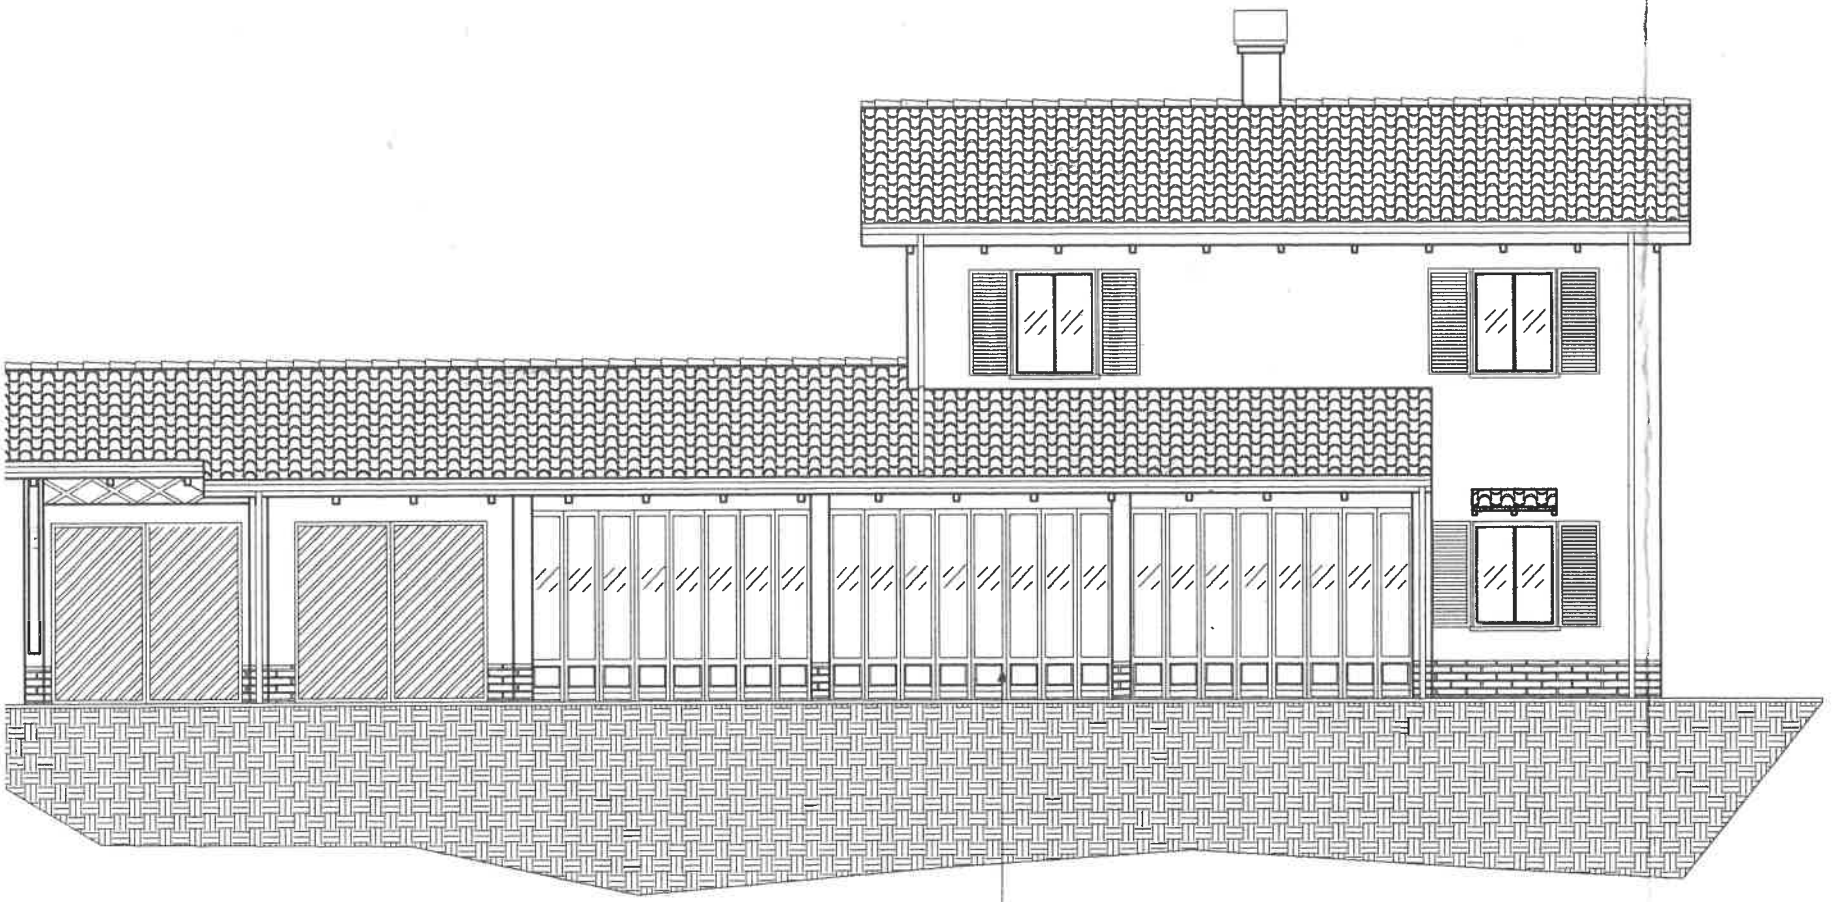Prospetto Sud